

N 7857700


N 7857600

N 7857500

E 412800

E 412900

E 413000

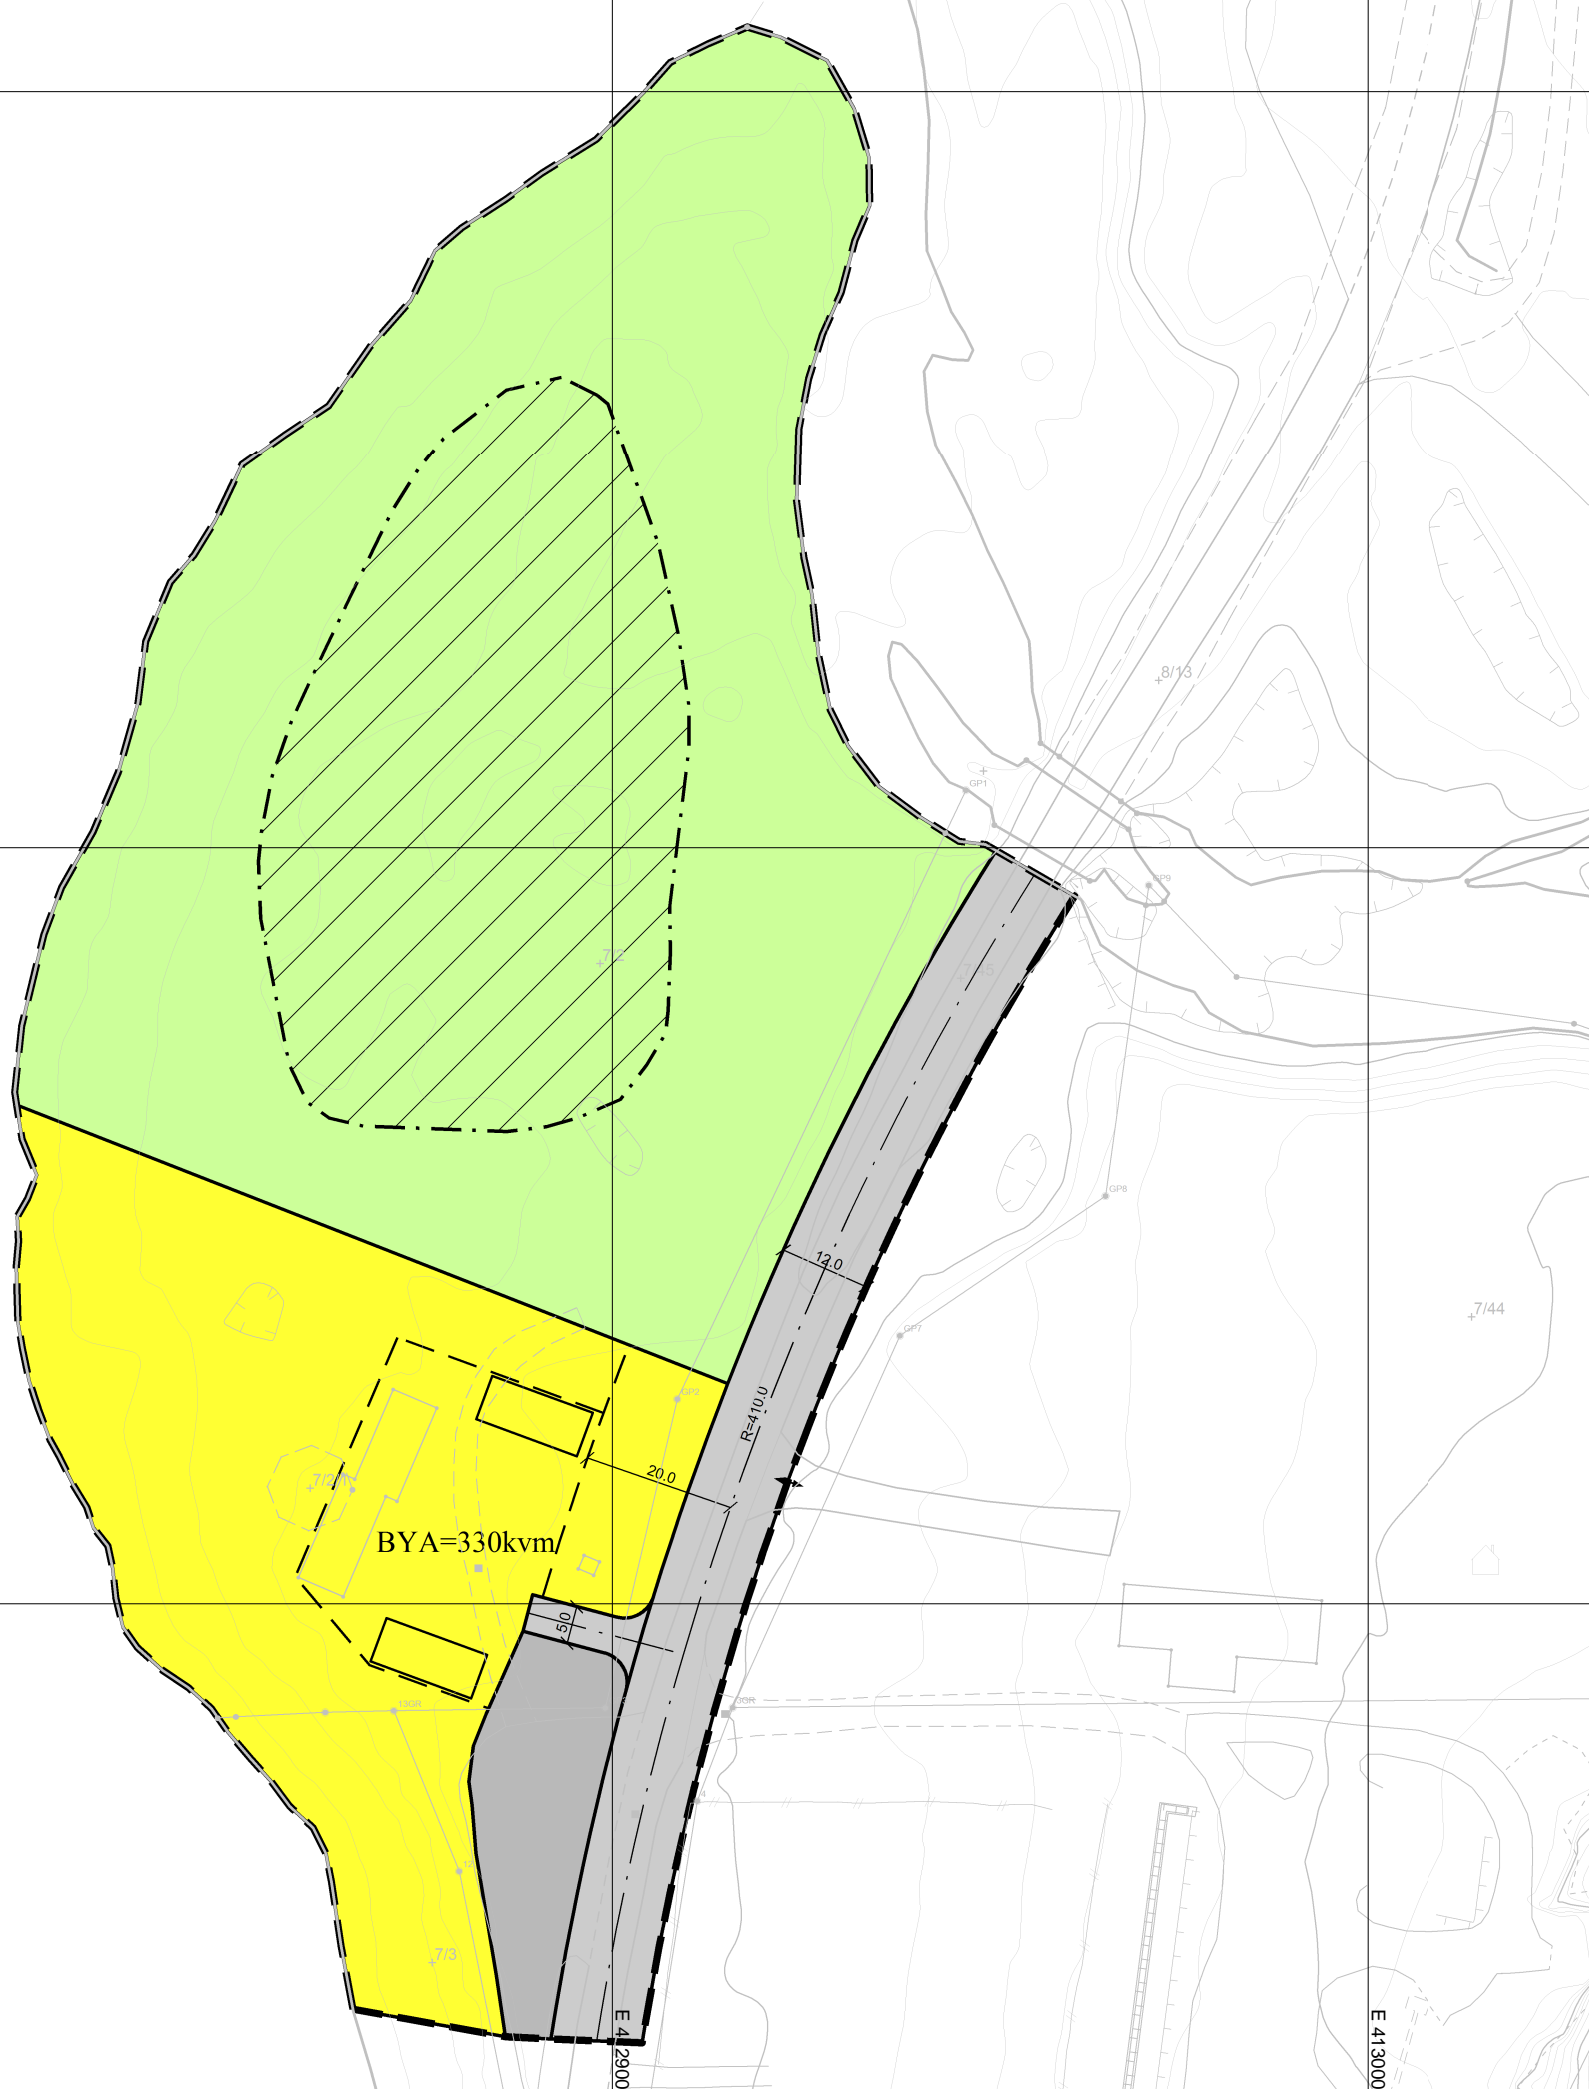

# TEGNFORKLARING

Plandata

## Reguleringsplan-Bebyggelse og anlegg (PBL2008 §12-5 NR.1)

Garasjeanlegg for bolig-/fritidsbebyggelse

## Reguleringsplan-Samferdselsanlegg og teknisk infrastruktur (PBL2008 §12-5 NR.2)

Veg

Kjøreveg

Parkering

## Reguleringsplan- Landbruks-, natur og friluftsområder samt reindrift (PBL2008 §12-5 NR.5)

Landbruks-, natur-, og friluftsområder samt reindrift

## Reguleringsplan-Hensynsoner (PBL2008 §12-6)

Angitthensynsoner - Bevaring kulturmiljø

## Reguleringsplan-Juridiske linjer og punkt PBL2008

Angitthensyngrense

## Reguleringsplan-Felles for PBL 1985 og 2008

Planens begrensning

Formålsgrense

Planlagt bebyggelse

Regulert senterlinje

Målelinje/Avstandslinje

Avkjørsel

Påskrift bredde

### Kartopplysninger

Kilde for basiskart: Geovekst / Norge digitalt

Dato for basiskart: 1993 / 2011


Koordinatsystem: UTM sone 35 / Euref89

Høydegrunnlag: NN 1954

Basiskartet er tegnet med svak gråfarge

Ekvidistanse: 1 meter

Kartmålestokk 1:1000

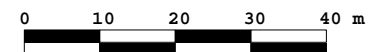

Måsøy kommune

## REGULERINGSPLAN ETTER PBL AV 2008

### Reguleringsplan for Krokelva

MED TILHØRENDE REGULERINGSBESTEMMELSER

ArealplanID:  
2013001

Forslagstiller:  
Måsøy kommune

Utskriftsdato:  
20.02.2013

## SAKSBEHANDLING ETTER PLAN- OG BYGNINGSLOVEN

Revisjon

### Kommunestyrets vedtak:

3. gangs behandling

Offentlig ettersyn fra .....til .....

2. gangs behandling

Offentlig ettersyn fra .....til .....

1. gangs behandling

Kunngjøring av oppstart av planarbeidet

PLANEN UTARBEIDET AV: Måsøy kommune

SAKS-NR.	DATO	SIGN.

PLANNR.	TEGNR.	SAKSBEH.